


# 临沧机场新候机楼商业布局图

F1

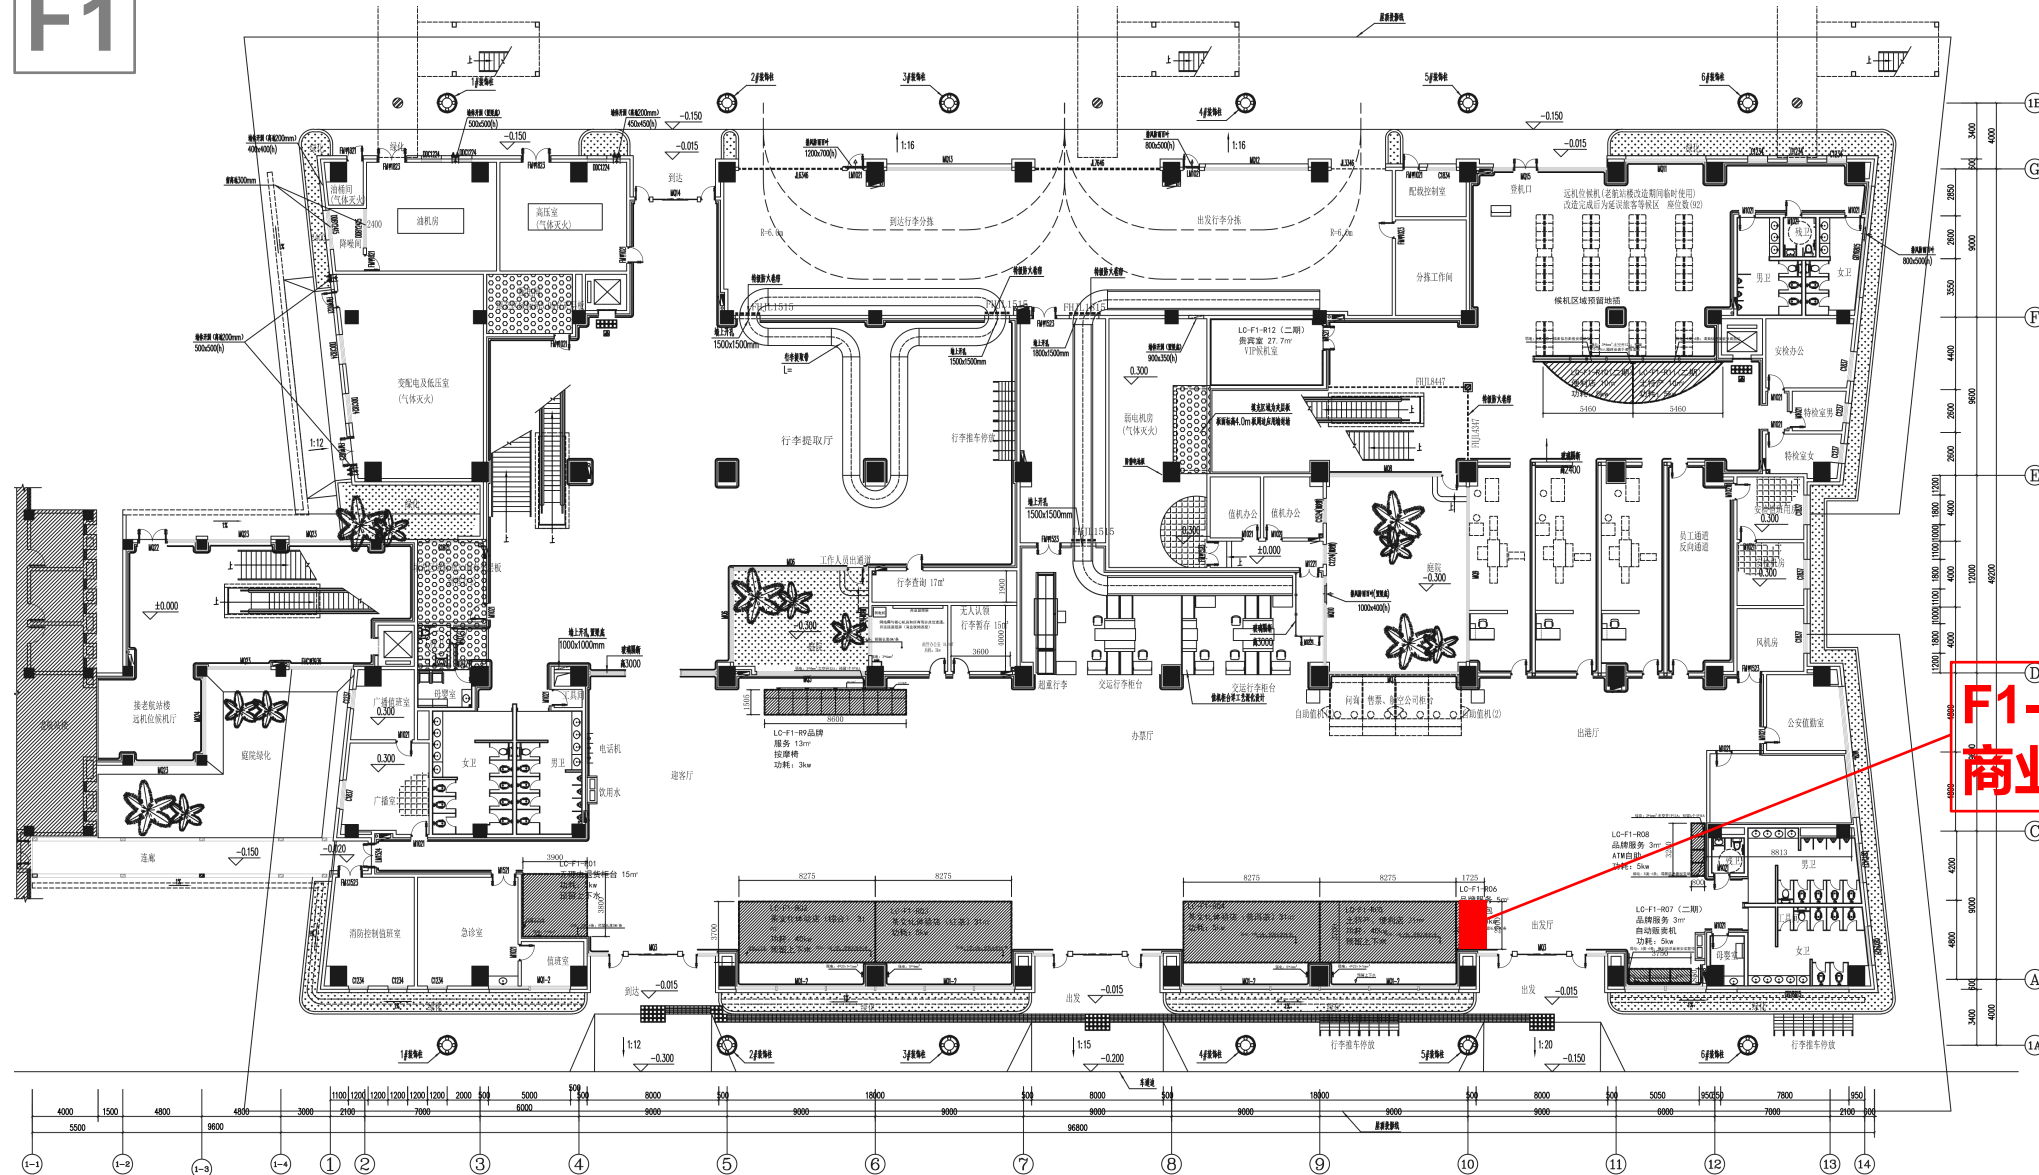

**F1-R06 5m²**  
**商业(行李打包)**